

MAPA DO CELÓW PROJEKTOWYCH
 m. Chełm Skala 1:500
 Jednostka ewidencyjna 066201_1 - Chełm
 Działki 066201_1.0028, dz. 93/130, 93/15,
 93/16, 93/17, 93/14
 Układ współrzędnych prostokątnych
 płaskich "2000"
 Układ wysokości "PL-EVRF2007-NH"
 Mapę wykonano bez ustalania obciążeń
 służebnościami gruntowymi.
 DGNAB-GK-I. 6641.624.2021
 dnia 01-10-2021

Leges artis
 Usługi geodezyjne
 Wójcik Łukasz
 22-100 Chełm, ul. Połaniecka 19
 NIP 563-221-45-02 Regon 060714106
 tel. kom. 512-196-224
 e-mail legeartischelm@wp.pl
 (podpis nieczytelny)


GEODETA UPRAWNIONY
 Jan Sawa
 22-100 Chełm, ul. Majora Sokoła 50
 Nr upr. zaw. 9717
 tel. kom. 668-199-097

PLAN ZAGOSPODAROWANIA TERENU CHEŁM, UL. WOLWINÓW

i kartograficznego
PREZYDENT MIASTA CHEŁMA
 Miejski Ośrodek Dokumentacji Geodezyjnej
 i Kartograficznej w Chełmie
 dentyfikator ewidencyjny materiału zasobu- operatu
 technicznego
 P.0662.2021.677
 Data wpisania operatu technicznego do ewidencji
 01.10.2021
 Imię, nazwisko i podpis osoby reprezentującej organ:

(-) Z up. Prezydenta Miasta Chełm
 Jacek Bojczuk
 Wydział Geodezji,

Kartografii
 Gospodarki Nieruchomościami
 (podpis nieczytelny)

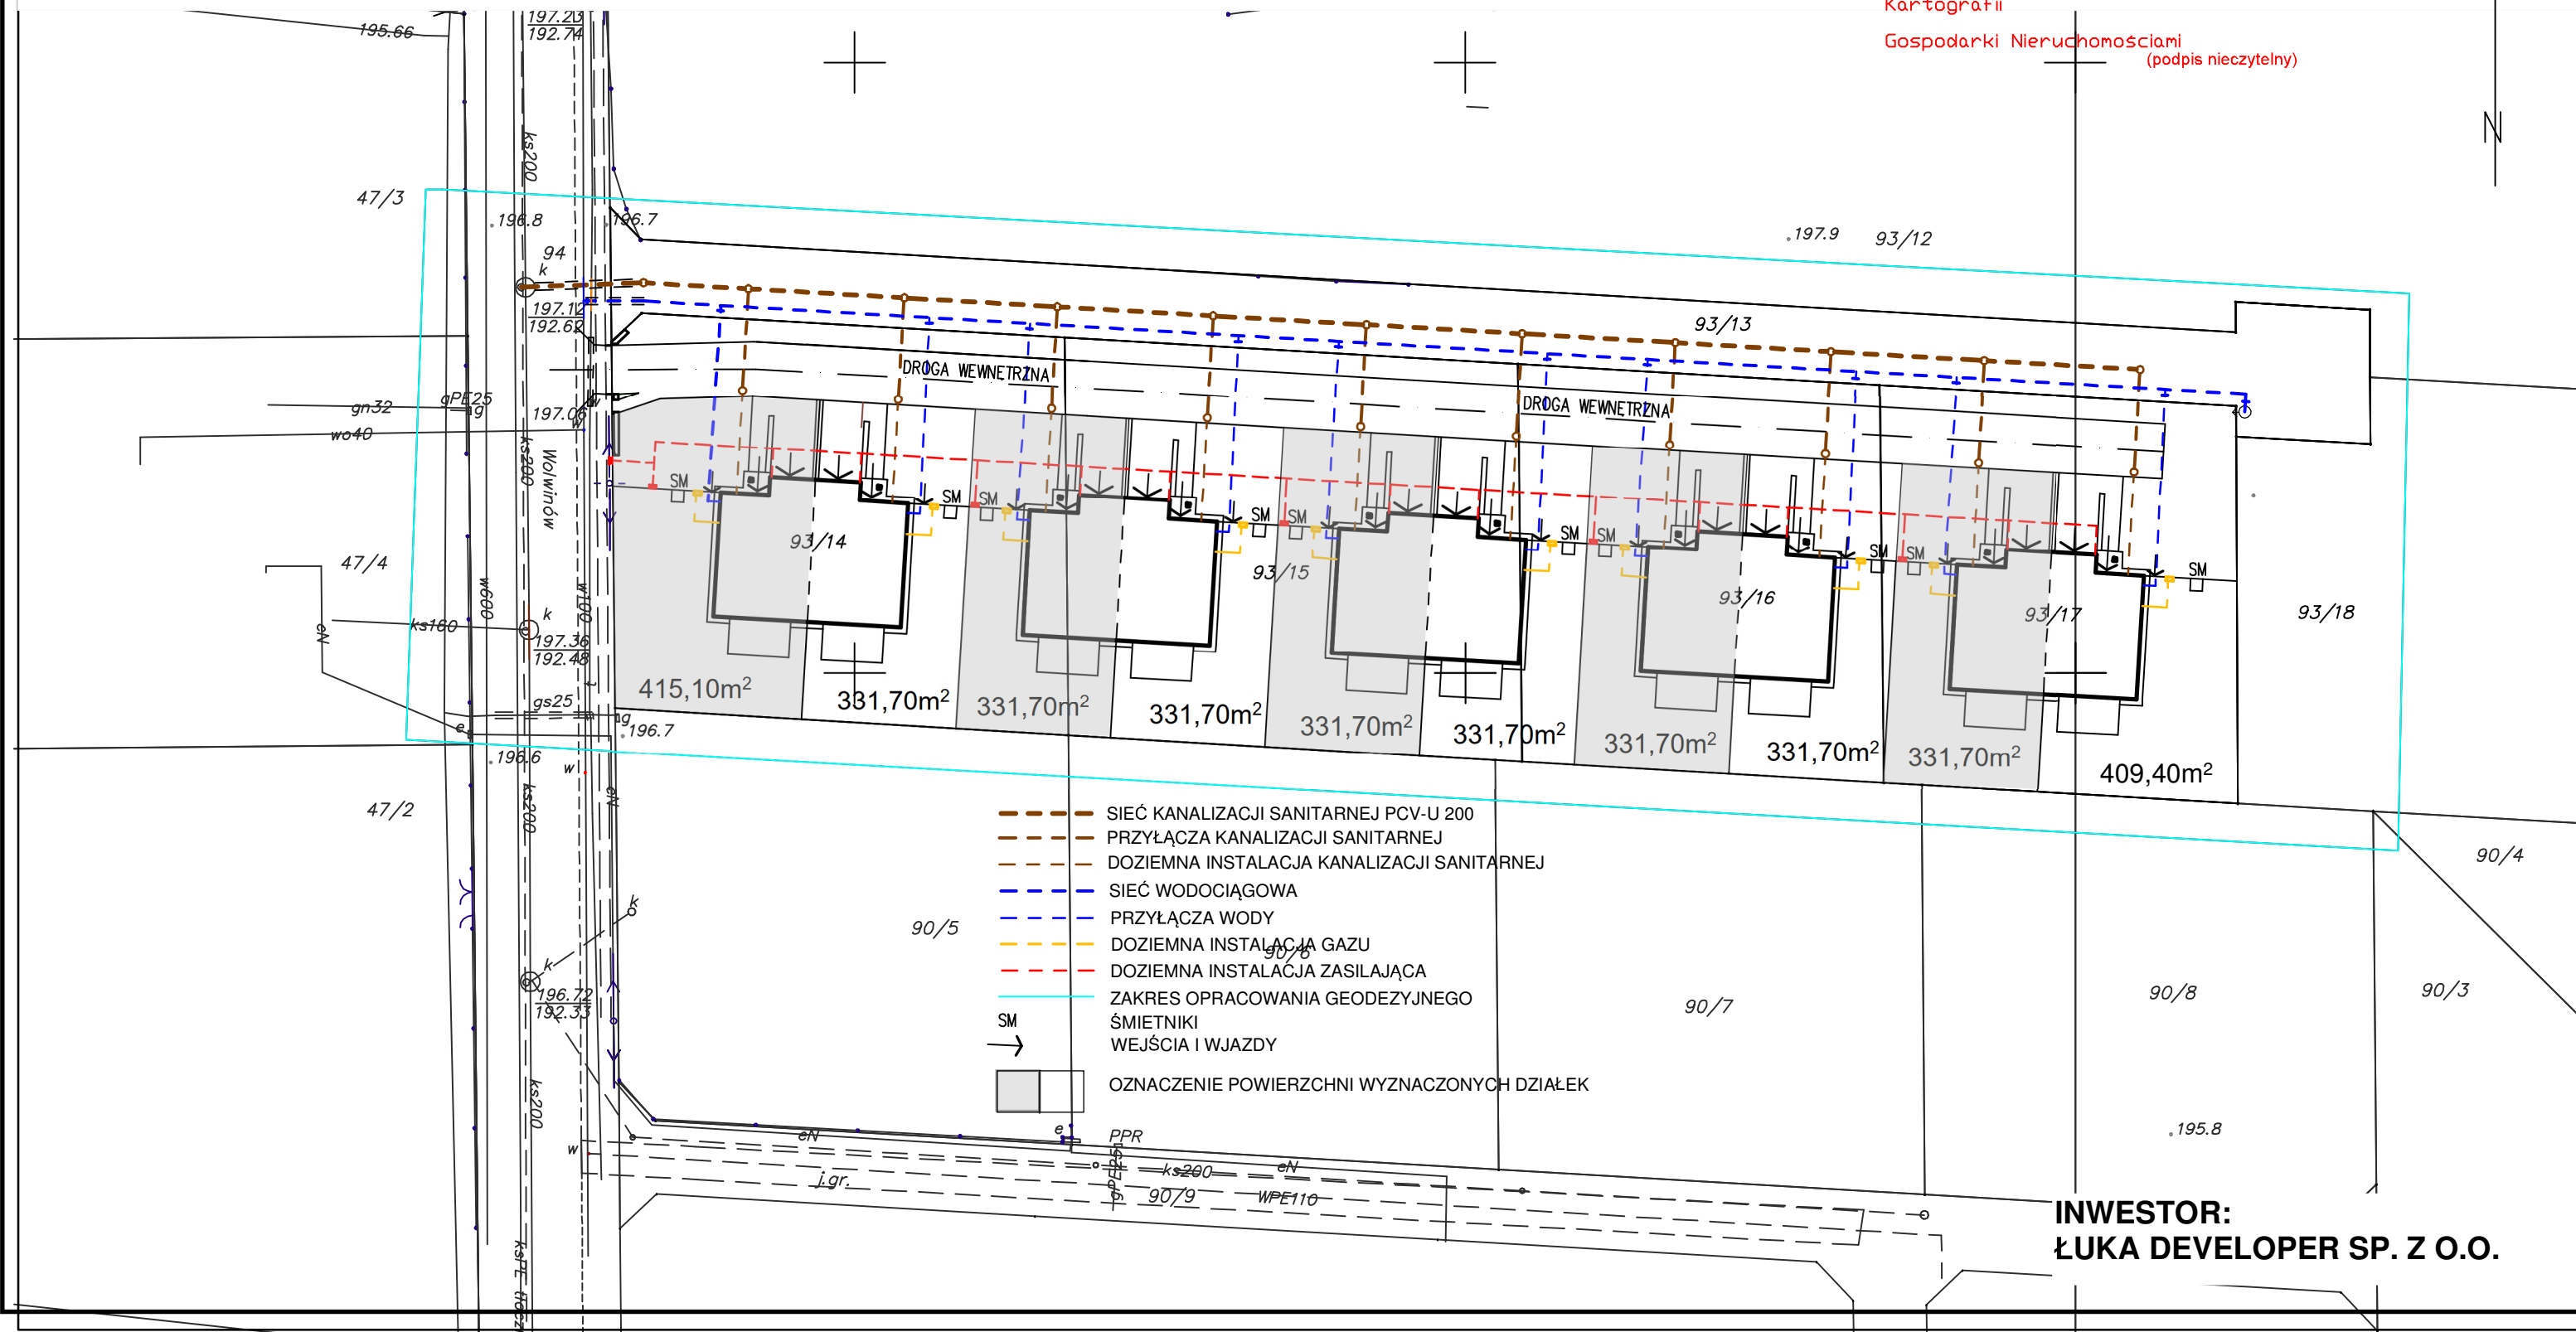

**INWESTOR:
 ŁUKA DEVELOPER SP. Z O.O.**